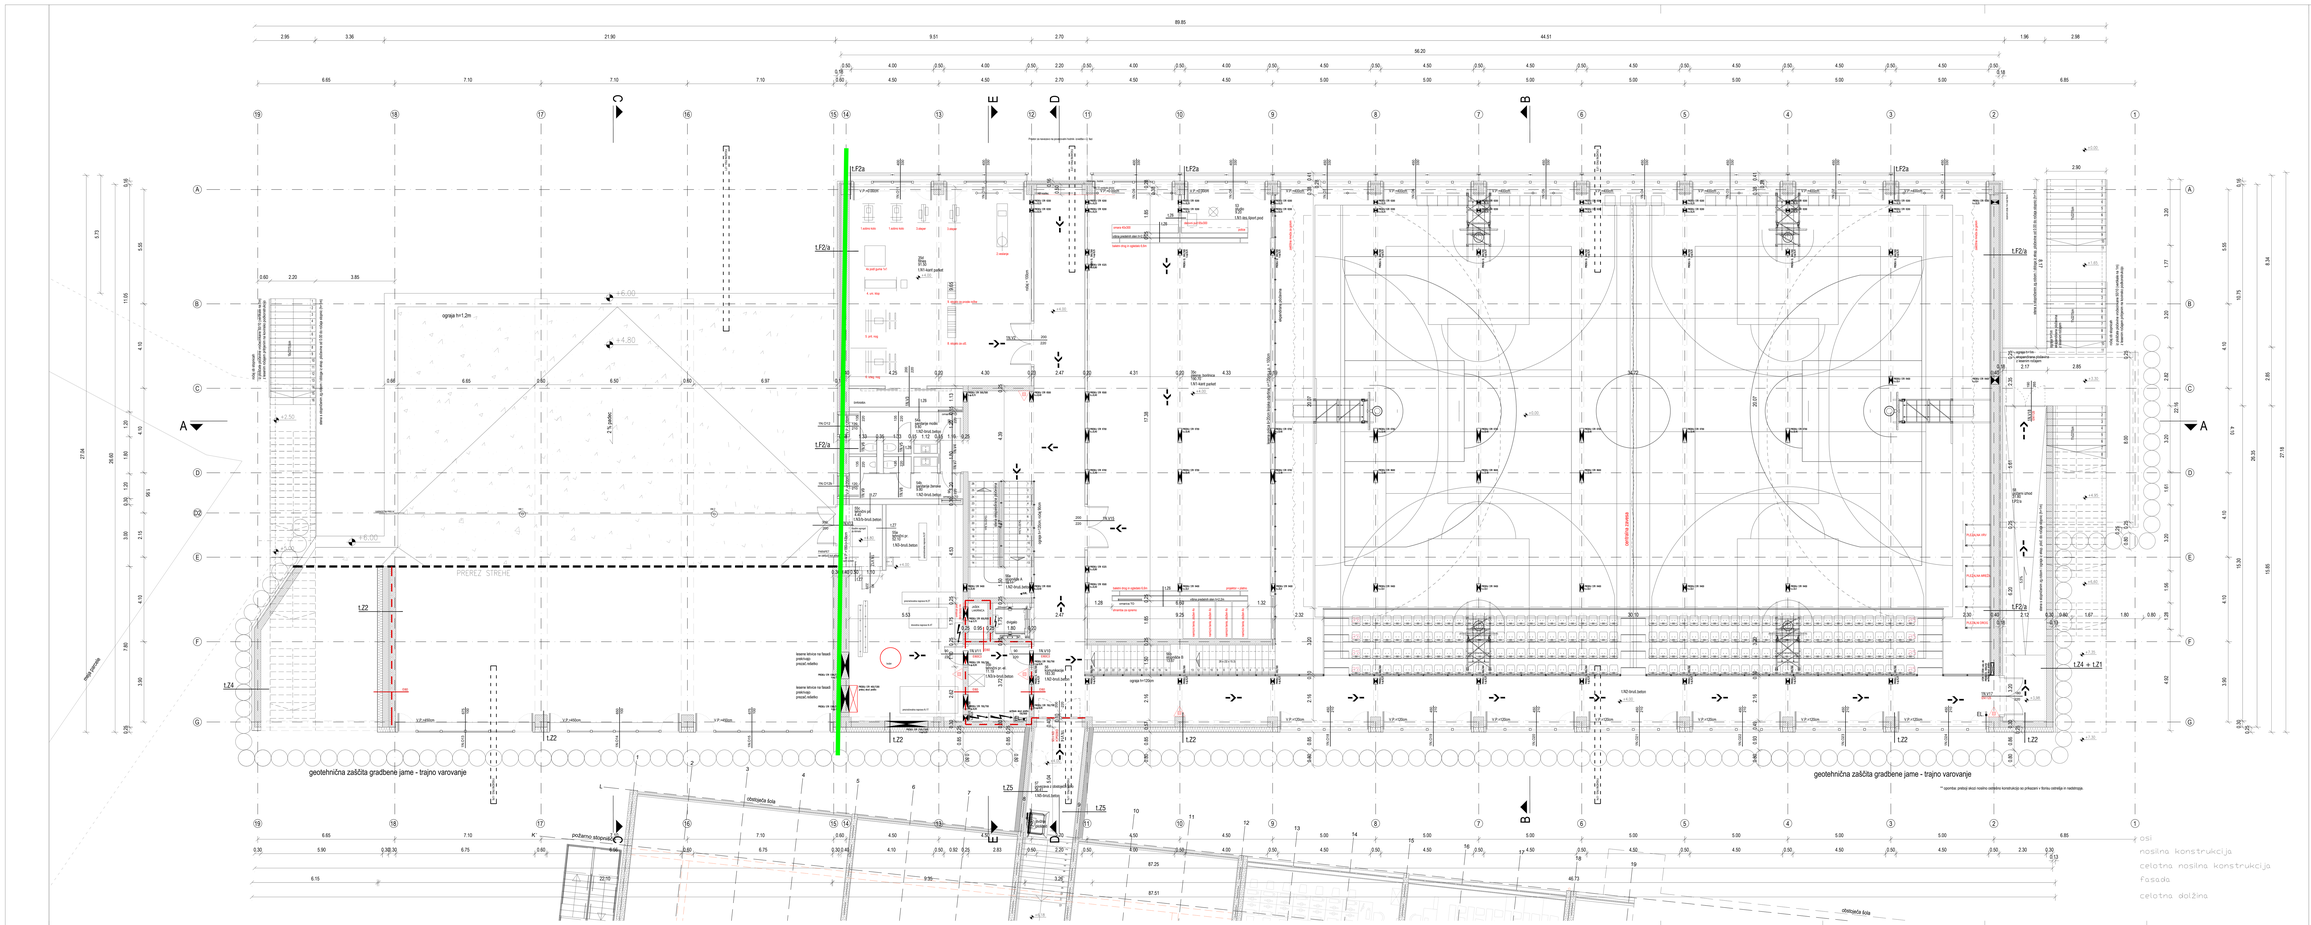


1 - NAČRT ARHITEKTURE: TLORIS 1.NADSTROPJA-TELOVADNICA

LEGENDA MATERIALOV

- armirani beton
- predelne stene
- LES
- toplotna izolacija
- poglobljena betona
- navoljat

KONSTRUKTURE

Oznaka	Opis	Debelina

LEGENDA ZNAK

V - VRATA
O - OKNA
V.P. - VERNA PREGRADA

- POŽARNO ODPORNOST ZIDAV
- POŽARNO ODPORNOST ZIDAV
- GASILN APARAT
- PREBOJ VERTIKALNE KONSTRUKCIJE
- PREBOJ HORIZONTALNE KONSTRUKCIJE
- JAŠEK
- EVAKUACIJSKA SMER

AC BD = 41.20 m a.v.

PLAN B d.d. Ljubljana, Dunajska cesta 106, 1000 Ljubljana	TEL: +386 (0)1 513 37 00 FAX: +386 (0)1 513 37 10 www.planb.si	DIR: mag. Jure Gašperšič, univ. dipl. inž. arh.	
Naročnik	RS, ministrstvo za izobraževanje, znanost in šport, Masarykova 16, 1000 Ljubljana		
Investitor	RS, ministrstvo za izobraževanje, znanost in šport, Masarykova 16, 1000 Ljubljana		
Objekt	ŠOLSKI CENTER SLOVENJ GRADEC **NAČRT IN NOTRANJA OPREMA - TLORIS**	Št. projekta	1403
		Datum	12.2017
Faza	**1 - NAČRT ARHITEKTURE: TLORIS 1.NADSTROPJA-TELOVADNICA**		
		kraj/datum	L.J. april 2017
		M. Ilić	M. Ilić
projektant			

Nepooblaščeno izvajanje ali uporaba projektnih del ali kopiranje projektnega gradiva in tretjim ni dovoljeno v celoti ali delno v kakšnem namenu.