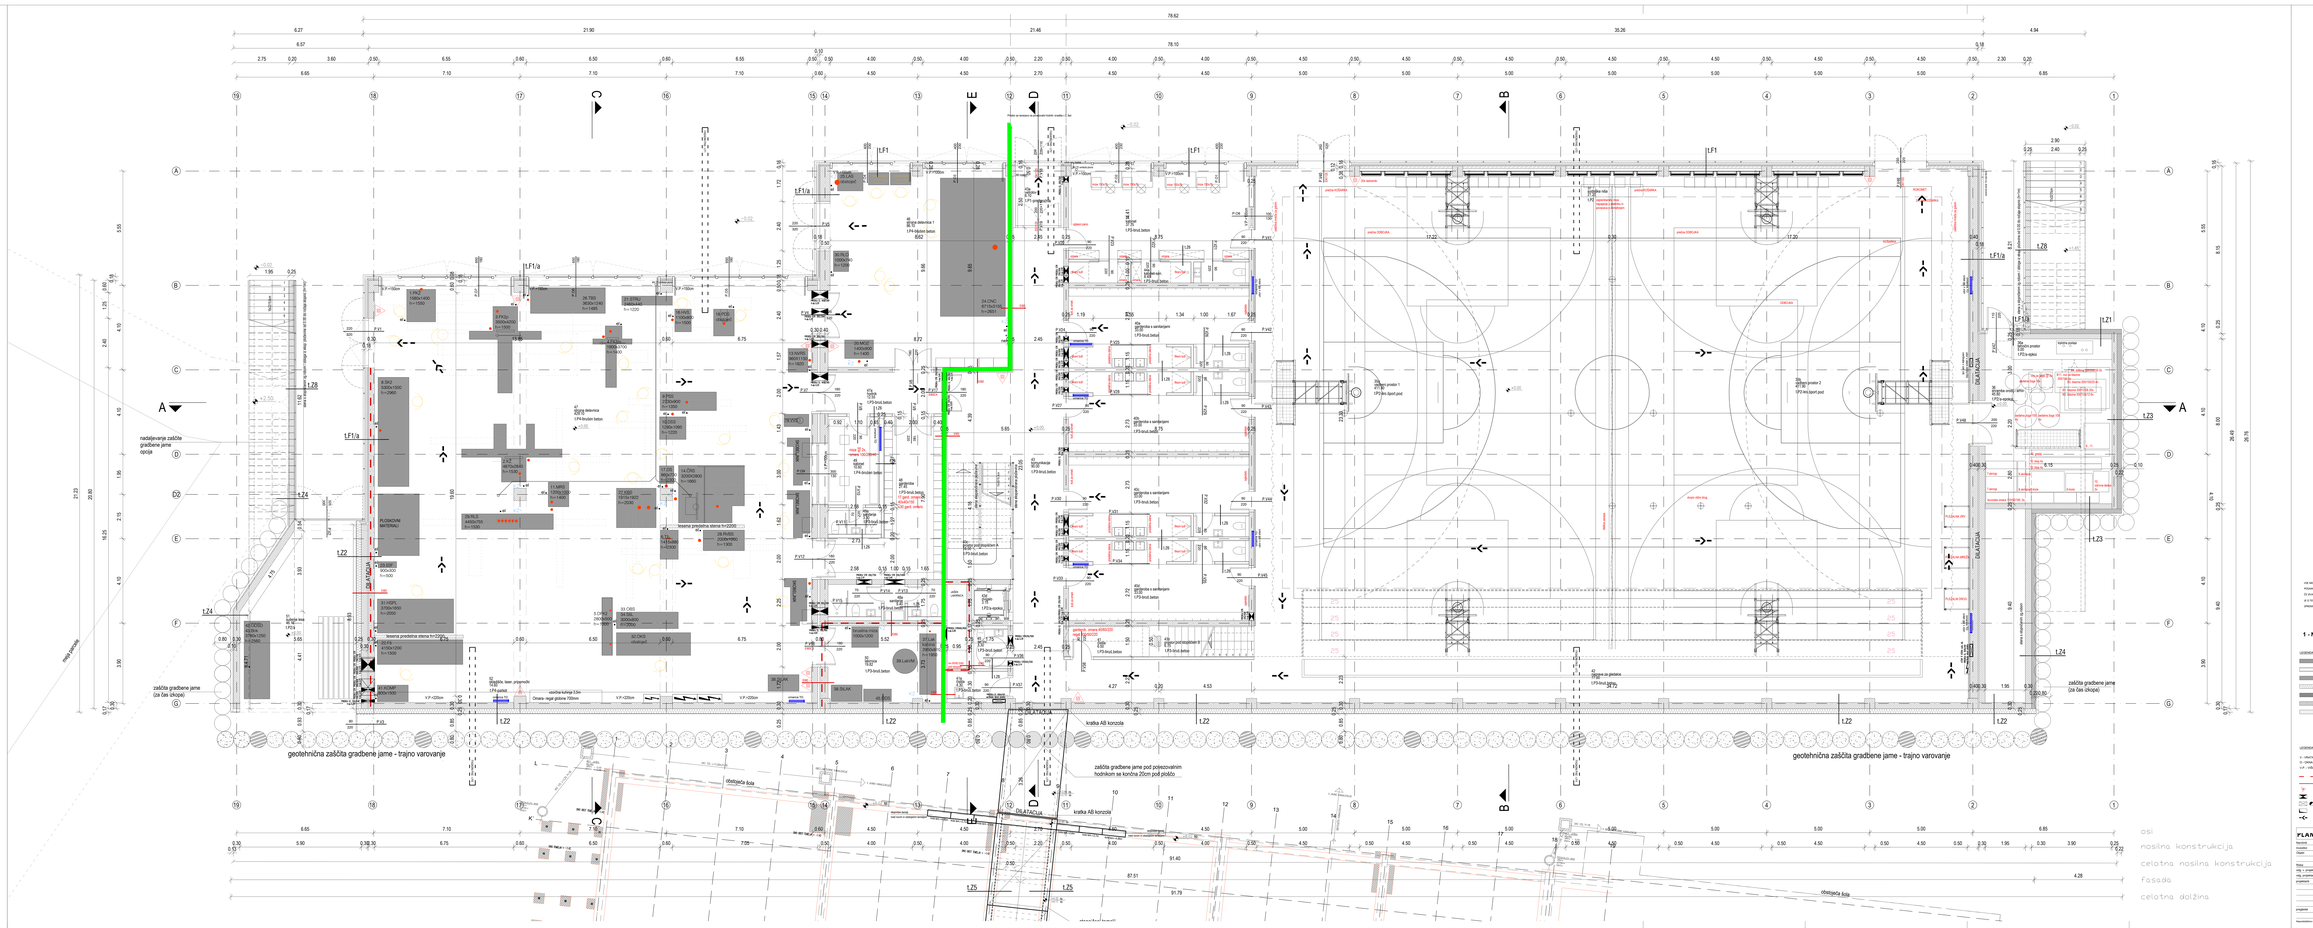
geotehnična zaščita gradbene jame - trajno varovanje
geotehnična zaščita gradbene jame - trajno varovanje
zaščita gradbene jame (za čas izkopa)
zaščita gradbene jame (za čas izkopa)
nadzemna zaščita gradbene jame opcija
zaščita gradbene jame pod poševnavnim hodnikom se konzira 20cm pod ploščo
kraka AB konzole
kraka AB konzole
obstoječa šola
obstoječa šola
OBLAZNICA
OBLAZNICA
OBLAZNICA