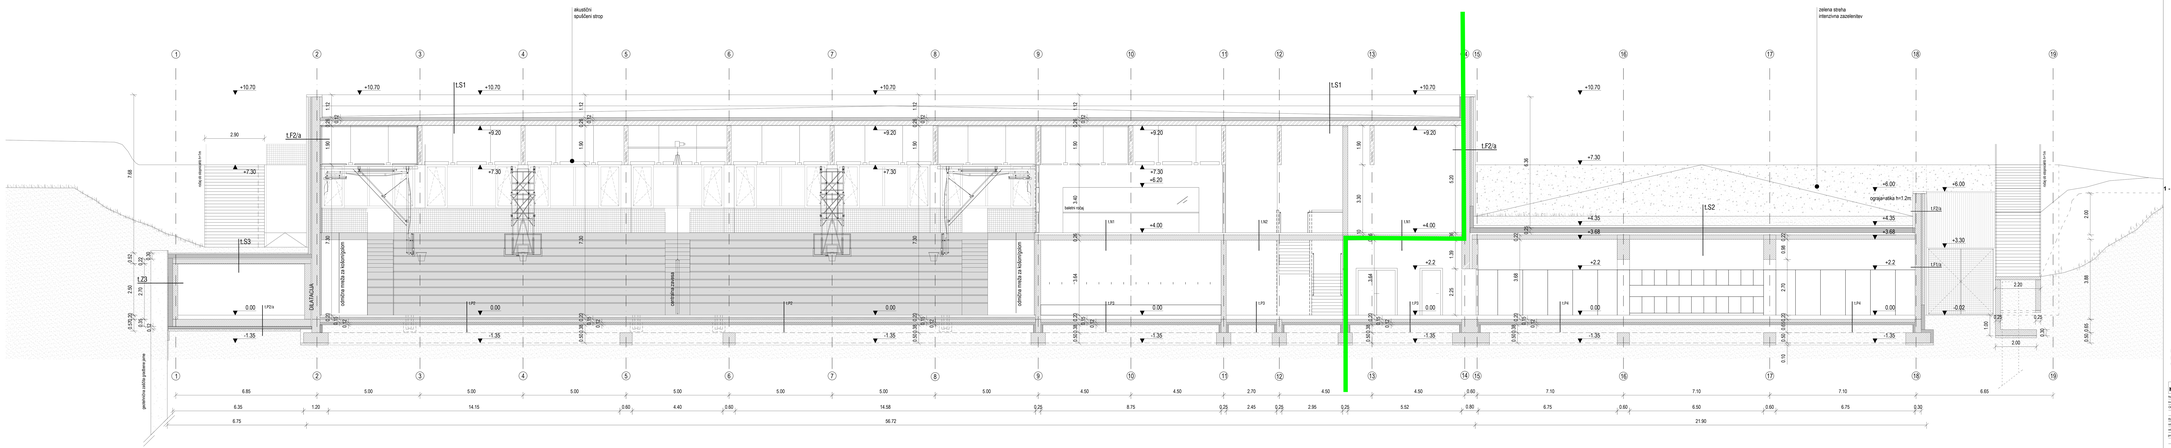

VSI MERE JE POTRDITI PRED IZVEDBO DEL!
POSAMEZNE DIMENZIJE IN DETAILE IZ POTRDIL IZVLEČI NA TERENU V PREDHODNEM IN IZVEDBENEM NAČRTU!
SPREMEMBAMI PROJEKTA BREZ SOGLASJA PROJEKTANTA NI DOVOLJENO!

1 - NAČRT ARHITEKTURE: VZDOLŽNI PREREZ A-A- TELOVADNICA

LEGENDA MATERIALOV:

- ARMIRANI BETON
- PREDELNE STENE
- LES
- TOPLOTNA - ZVOČNA IZOLACIJA
- POVLEČNI BETON
- NAVLAČE

LEGENDA ČRNIH:

- a / a1 - VIŠINA PARAPETA
- PEŽEMNA ZGOPOVNOST 30min
- PEŽEMNA ZGOPOVNOST 90min
- GASILNI APARAT
- PREDELI VERTIKALNE KONSTRUKCIJE
- PREDELI HORIZONTALNE KONSTRUKCIJE
- JASKA
- EVAKUACIJSKA SMER

AR-00-1-01-1:200 A.A.



